


展示室兼会議室 見取図

3室の合計 118㎡

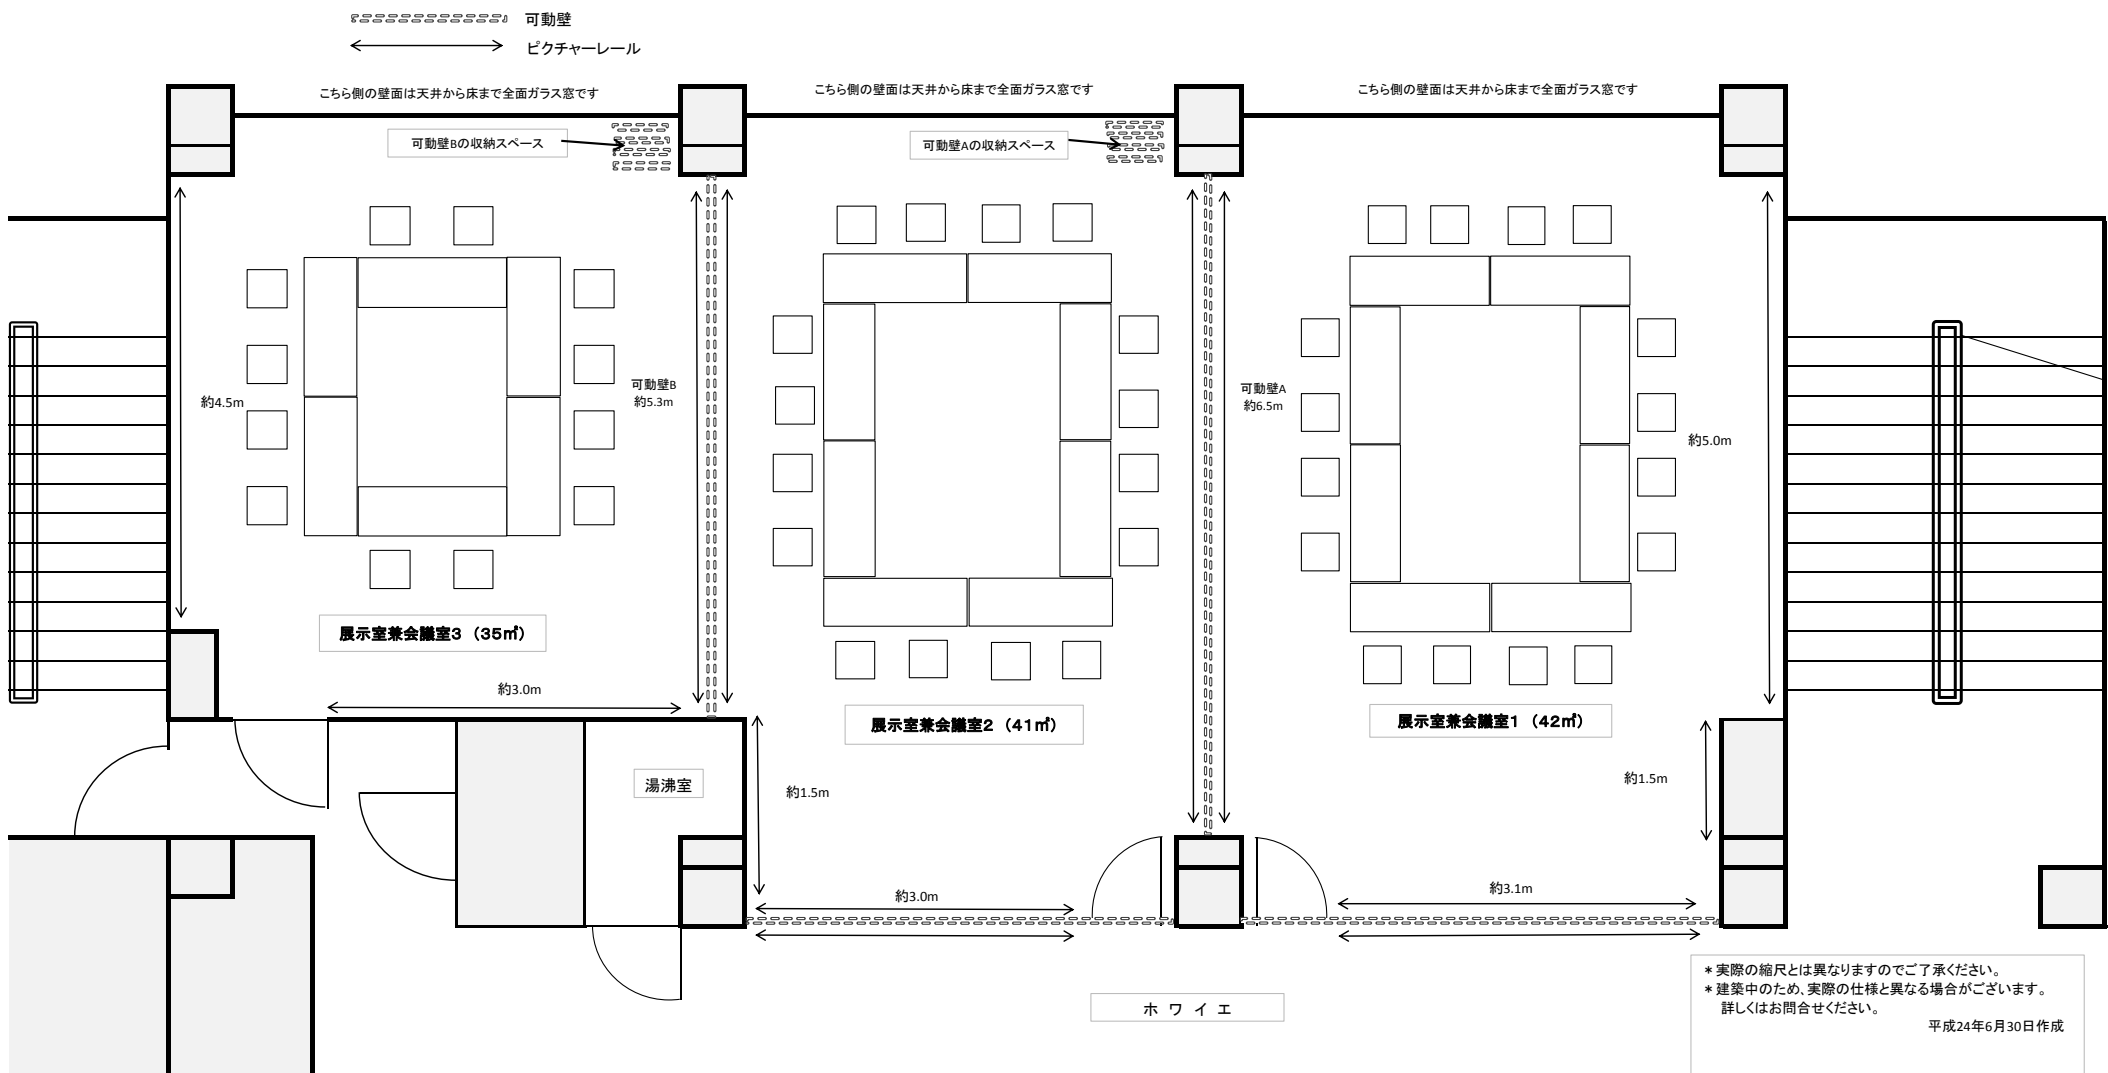

*実際の縮尺とは異なりますのでご了承ください。
*建築中のため、実際の仕様と異なる場合がございます。
詳しくはお問合せください。
平成24年6月30日作成